
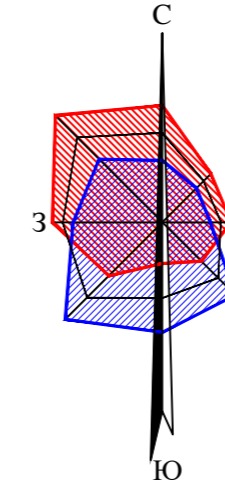


# ПРОЕКТ ПЛАНИРОВКИ ТЕРРИТОРИИ ТЕРРИТОРИИ ПО УЛ. ЗАВОДСКАЯ Р.П. СВЕРДЛОВСКИЙ, ЩЕЛКОВСКОГО МУНИЦИПАЛЬНОГО РАЙОНА

## СХЕМА БЛАГОУСТРОЙСТВА И ОЗЕЛЕНЕНИЯ ПРОЕКТИРУЕМОЙ ТЕРРИТОРИИ М 1:2000

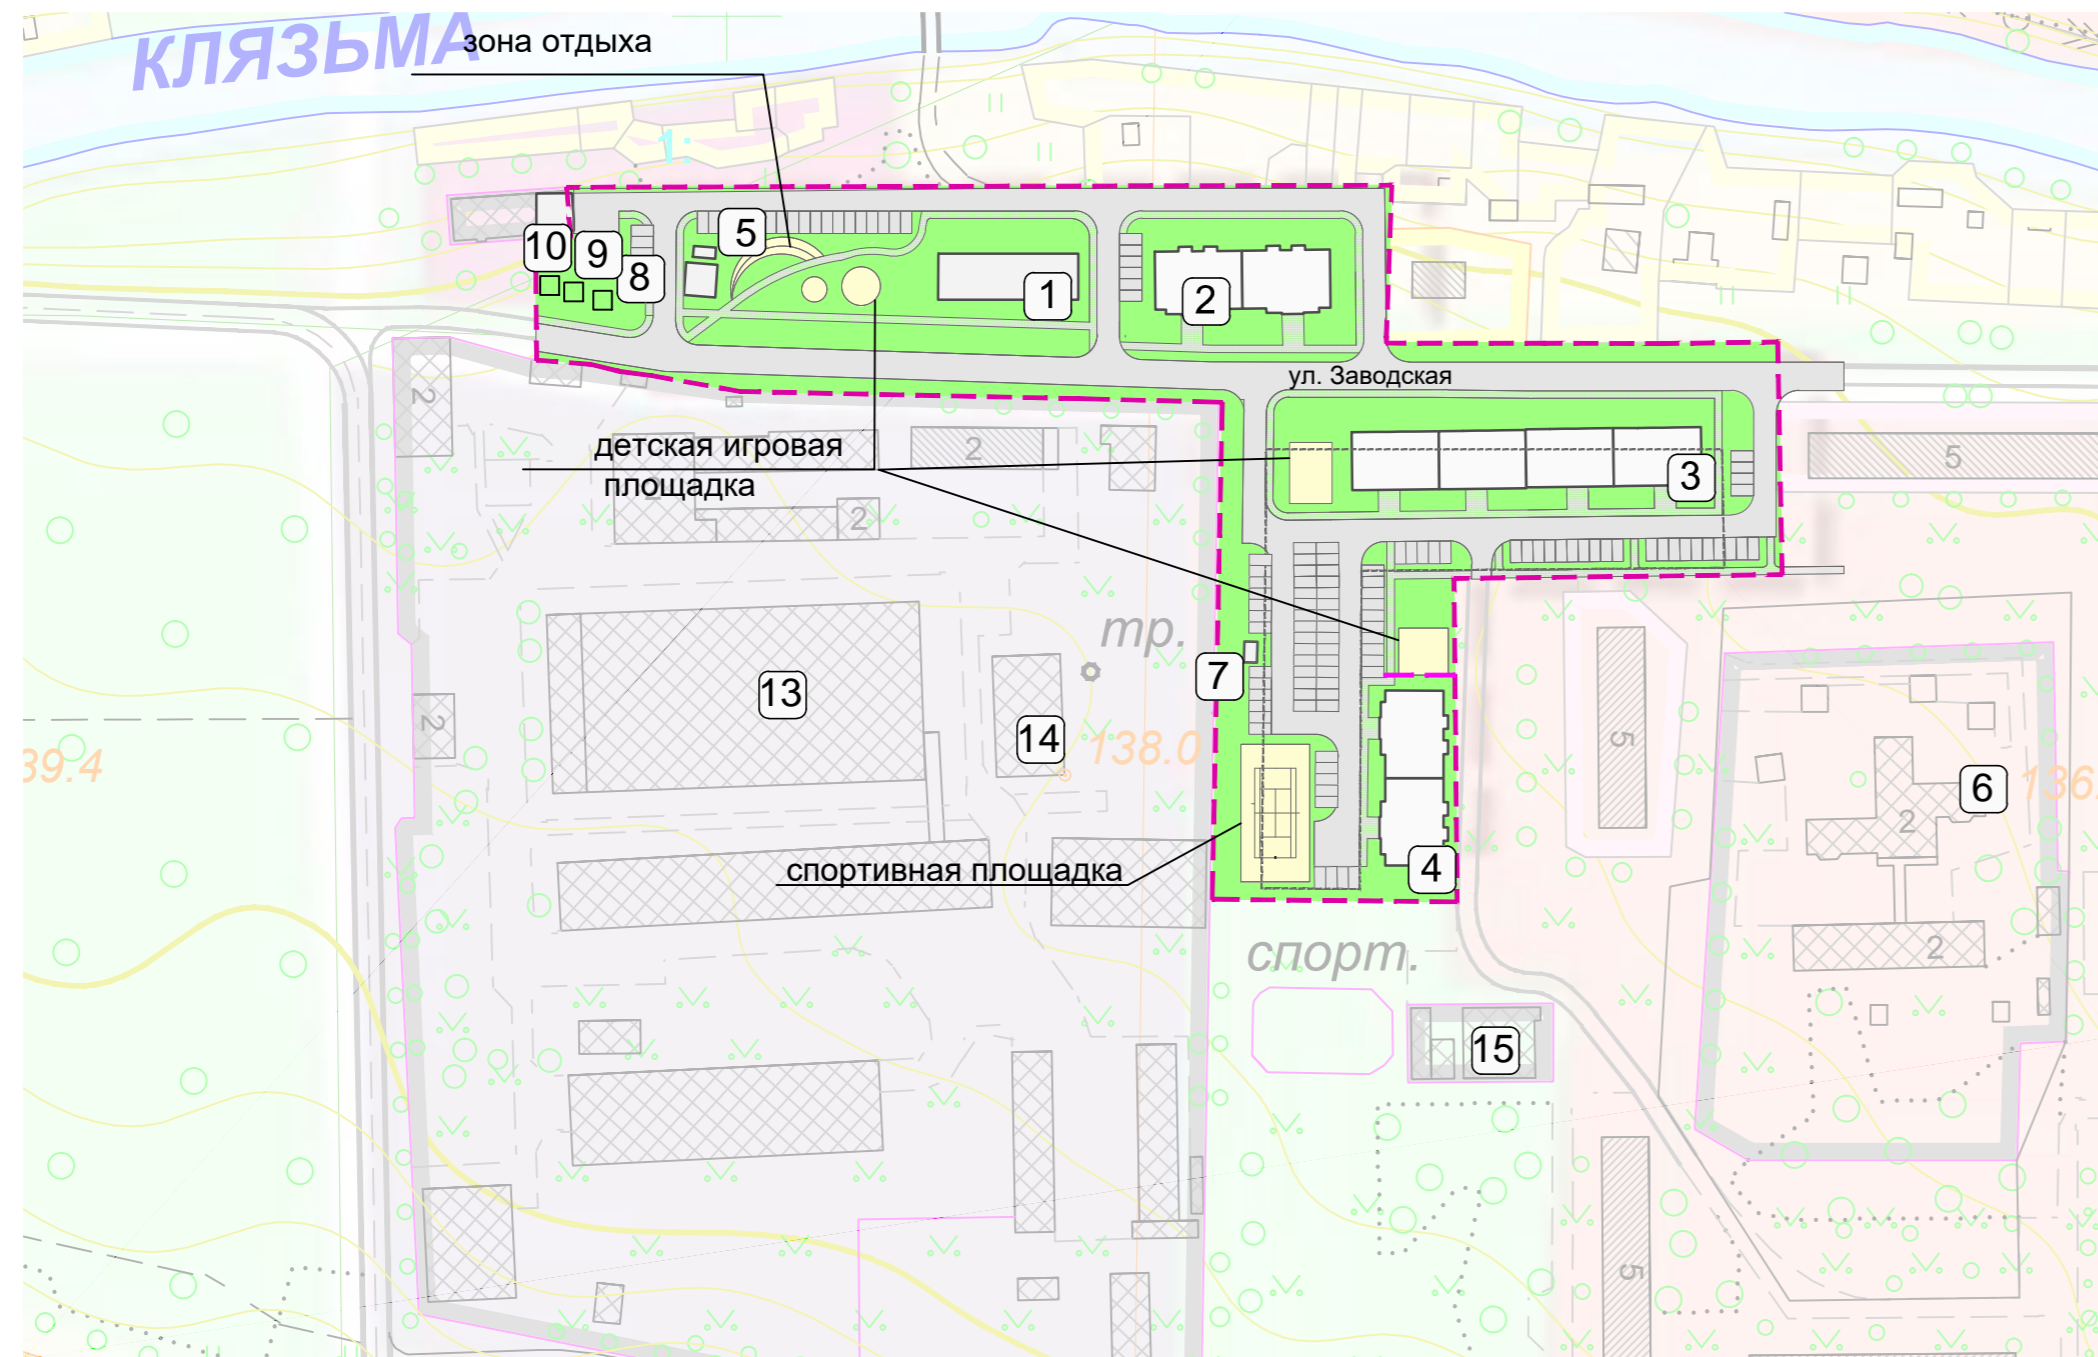

### ЭКСПЛИКАЦИЯ ЗДАНИЙ .

№	Наименование	Примечания
1	2-х этажный жилой дом	существующий
2	17-этажный жилой дом	проектируемый
3	17-этажный жилой дом с подземным паркингом	проектируемый
4	17-этажный жилой дом	проектируемый
5	магазин	существующий
6	Пристройка к ДДУ на 140 мест	проектируемый
7	ГРП	существующий
8	ТП	проектируемый
9	КНС ливневых стоков	проектируемый
10	КНС бытовых стоков	проектируемый
13	Торговый центр	существующий
14	котельная	существующий
15	магазин	существующий

Общая площадь спортивных и детских площадок - 1315 кв м  
 Общая площадь озеленяемой территории - 9303 м кв.  
 Количество спортивных площадок - 1 шт.  
 Количество детских игровых площадок - 3 шт.  
 Количество зон отдыха - 1 шт.

**УСЛОВНЫЕ ОБОЗНАЧЕНИЯ:**

<b>Границы</b>	<b>Территории</b>	
поселения	малоэтажная застройка (личное подсобное хозяйство, индивидуальное жилищное строительство)	улично-дорожной сети
населенного пункта	объекты промышленного назначения	рекреационного назначения
проектируемая территория	земельные участки, предоставленные под садоводство	используемые под огороды
кадастровых участков	объекты общественного назначения	специального назначения
граница лесхоза	застройка многоквартирными домами	объектов инженерной инфраструктуры
границы земельных отводов (зарегистрированных в ГКН)	водные поверхности	Газопровод
прочие границы		Нефтепродуктопровод
граница рассматриваемой территории (S=2.632718 га)		Линии связи
В соответствии с Договором о развитии застроенной терр-и N2-2015 от 26.03.2015 г.		Электрокабель
		Подземный паркинг

						1521-ППТ			
						Проект планировки территории, входящей в границы Щелковского муниципального района, расположенной на участке площадью 2 6327,18 кв.м по адресу: Московская область, Щелковский район, р.п. Свердловский, ул. Заводская			
Изм.	Колуч.	Лист	№ док.	Подп.	Дата	Проект планировки территории (обоснование)	Стадия	Лист	Листов
Ген. дир-р							ППТ	6	7
ГИП	Плетнева Е.В.					Схема благоустройства и озеленения проектируемой территории М 1:2000		ООО "ЦентрАрхПроект"	
ГАП	Нефедов А.								
Разраб.	Кузнецова О.П.								
Проверил									
Н. контр.									